

E.: Präambel und Verfahrensvermerke

E.I.: Präambel

Planfestsetzung gemäß § 12 Abs. 1 Satz 1 Nr. 1 BauNVO (BauN) vom 15.07.2004... E.II.: Verfahren... E.III.: Begründung...

Administrative stamps and signatures from 'Städtebauamt Eberswalde' and 'Städtebauamt Spreechausen' with dates.

7. Die Eintragung der Zustimmung über die Baubescheinigung... E.IV.: Nachrichtliche Übernahmen...

B.: Textliche Festsetzungen

B.I.: Planungsrechtliche Festsetzungen... B.II.: Bauweise, Bauweise, Grundrisshöhe...

B.III.: Abstände... B.IV.: Einzelne, Einzel- und Mehrfamilienhäuser... B.V.: Ein- und Zweifamilienhäuser...


D.: Rechtliche Grundlagen

- Baubescheinigung (BB) nach § 30 Abs. 1 Nr. 1 BauNVO... Baunutzungsplanung (BUP) im Rahmen der Baubescheinigung... BauNVO (BauN) vom 15.07.2004...


C.: Planzeichen-Erklärung

Legend for plan symbols (Zeichnerische Festsetzungen) and symbols for technical drawing (Ergänzende Planzeichen). Includes color-coded symbols for buildings, parking, and site boundaries.

A.: Planzeichnung

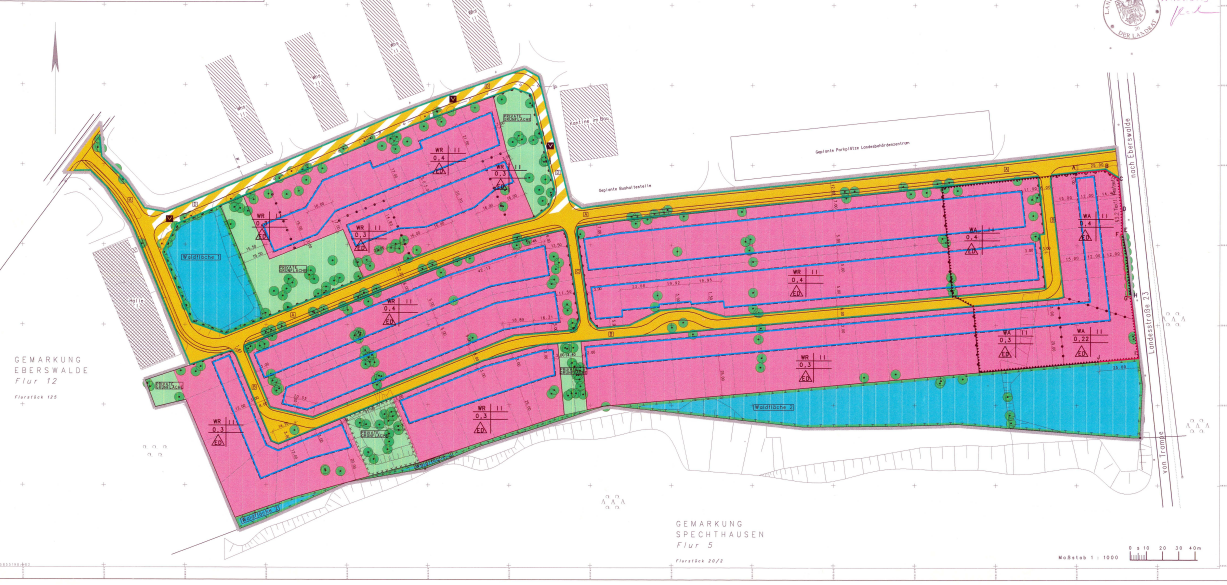

Übersichtsplan Maßstab: 1:10000

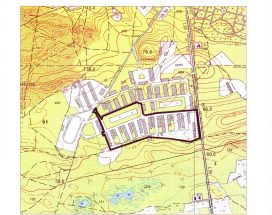

Stadt Eberswalde - Bebauungsplan Nr. 132/1 WORNPAK TRAMPER CHAUSSEE Planfassung Maßstab: 1:5000 Stand: Januar 2003 Kelling Beratende Ingenieure GmbH am Rathaus 18 15276 Frederickdorf B, Berlin Tel. 030 55910 1000-0077 Fax: 030 55910044