
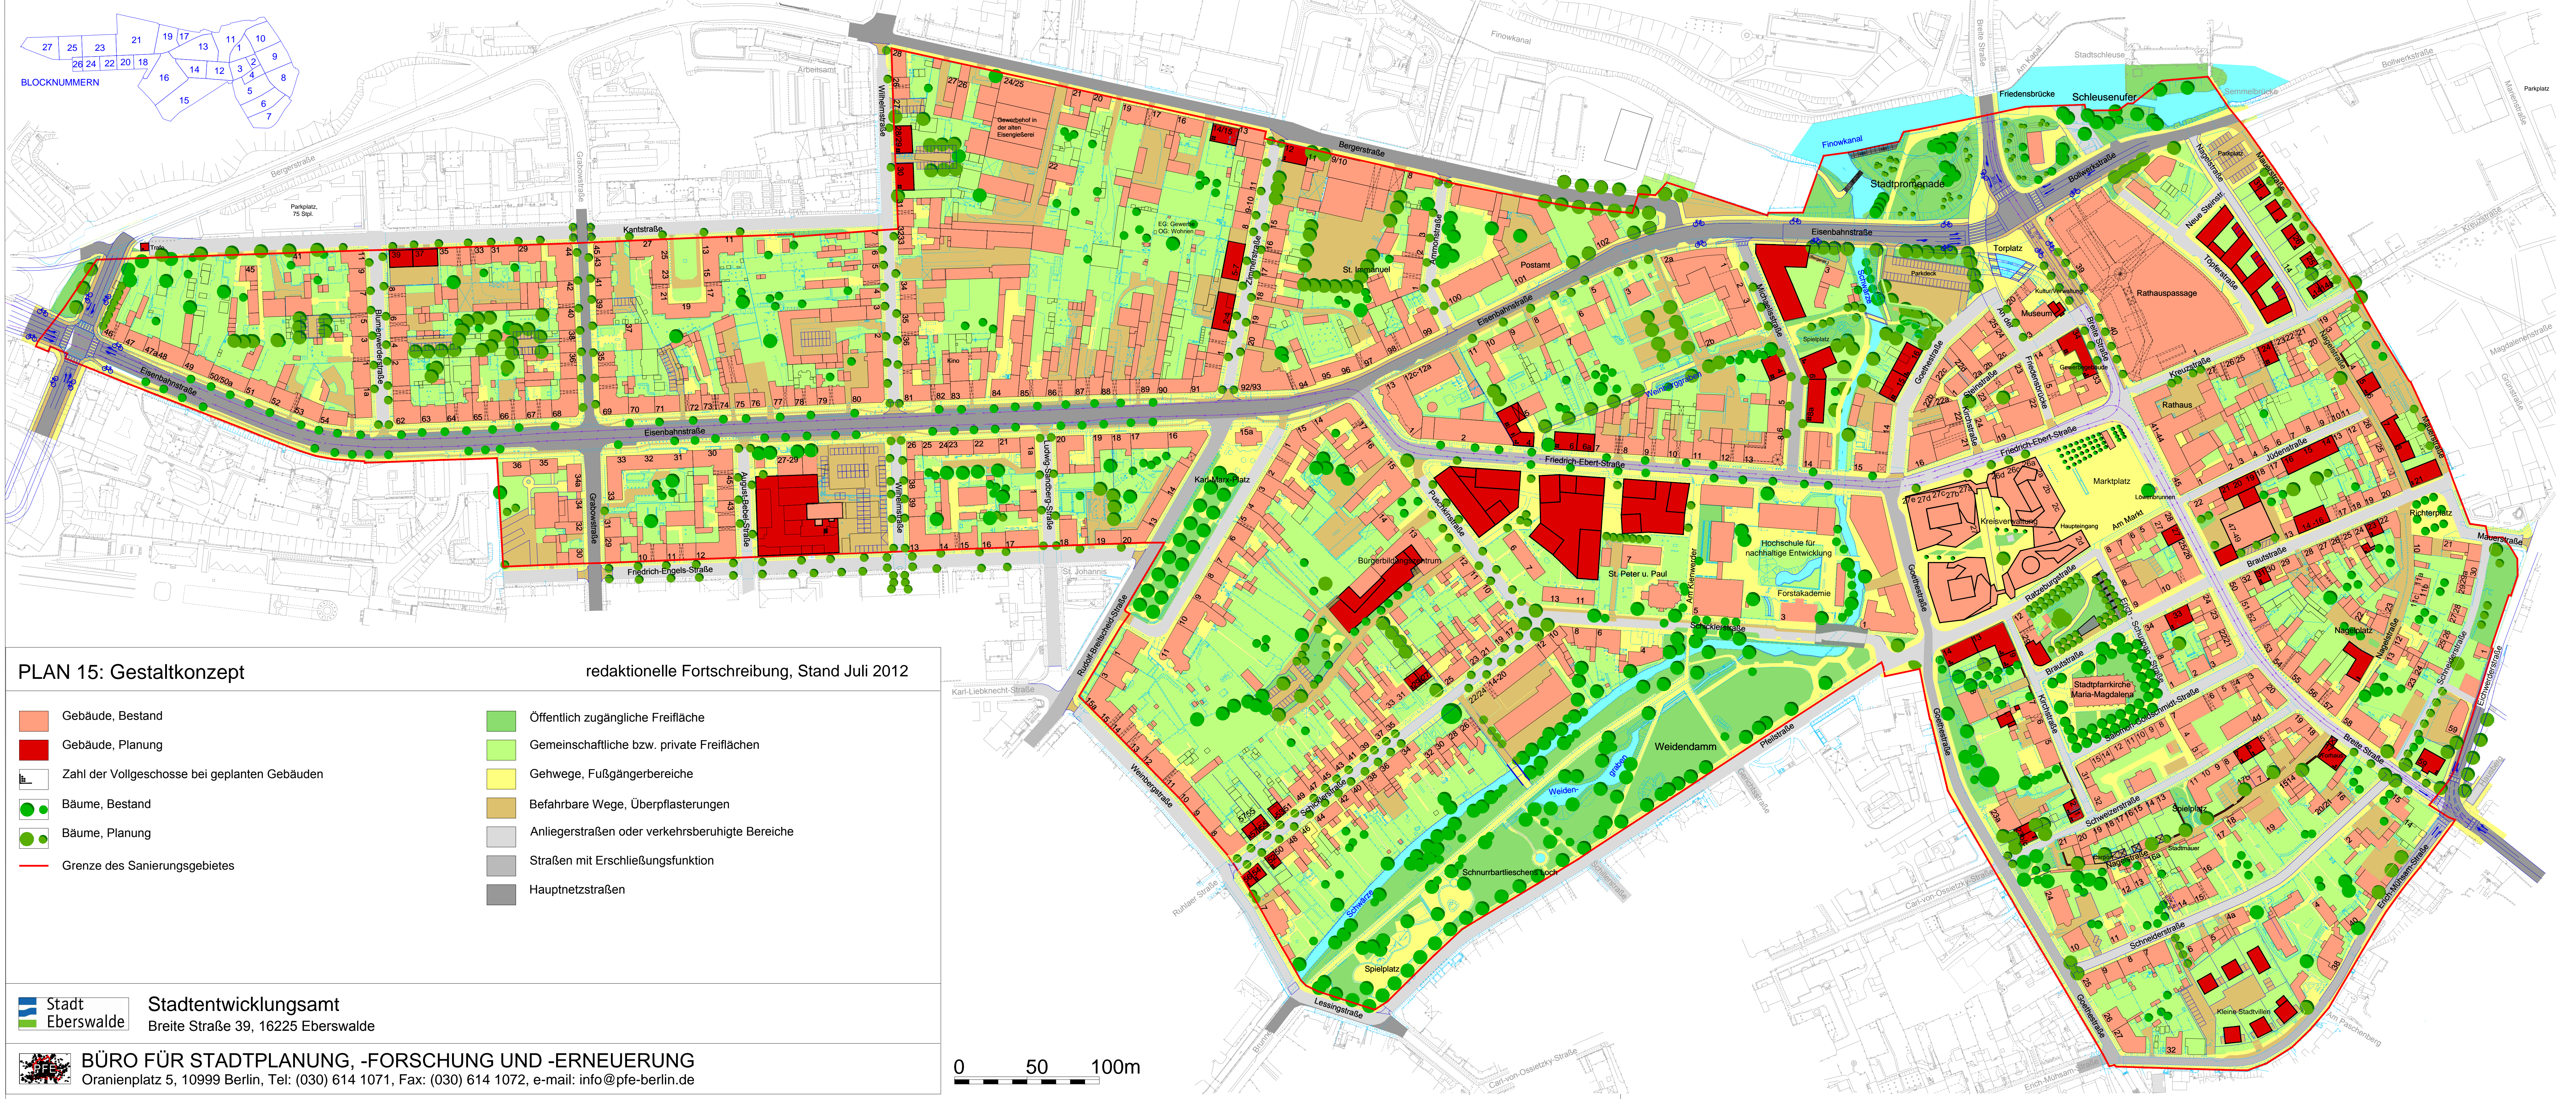


SANIERUNGSGEBIET STADTZENTRUM EBERSWALDE

Fortschreibung III der Städtebaulichen Rahmenplanung

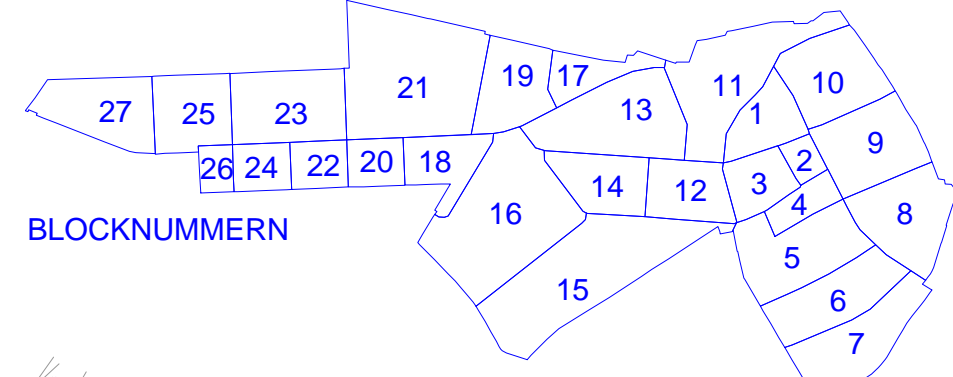

PLAN 15: Gestaltkonzept

redaktionelle Fortschreibung, Stand Juli 2012

- Gebäude, Bestand
- Gebäude, Planung
- Zahl der Vollgeschosse bei geplanten Gebäuden
- Bäume, Bestand
- Bäume, Planung
- Grenze des Sanierungsgebietes
- Öffentlich zugängliche Freifläche
- Gemeinschaftliche bzw. private Freiflächen
- Gehwege, Fußgängerbereiche
- Befahrbare Wege, Überpflasterungen
- Anliegerstraßen oder verkehrsberuhigte Bereiche
- Straßen mit Erschließungsfunktion
- Hauptnetzstraßen

Stadt
Eberswalde Stadtentwicklungsamt
 Breite Straße 39, 16225 Eberswalde

BÜRO FÜR STADTPLANUNG, -FORSCHUNG UND -ERNEUERUNG
 Oranienplatz 5, 10999 Berlin, Tel: (030) 614 1071, Fax: (030) 614 1072, e-mail: info@pfe-berlin.de

